




NAM MYUNG
 남명아이씨씨 주식회사
 NAM-MYUNG CONSTRUCTION CO.,LTD.
 경남 김해시 변화1로 67번길 2 남명프라자 8층
 본사 : (055)904-8014 FAX : (055)312-8816

현장명

김해 을하2지구
 Nsquare 신축공사

NOTE

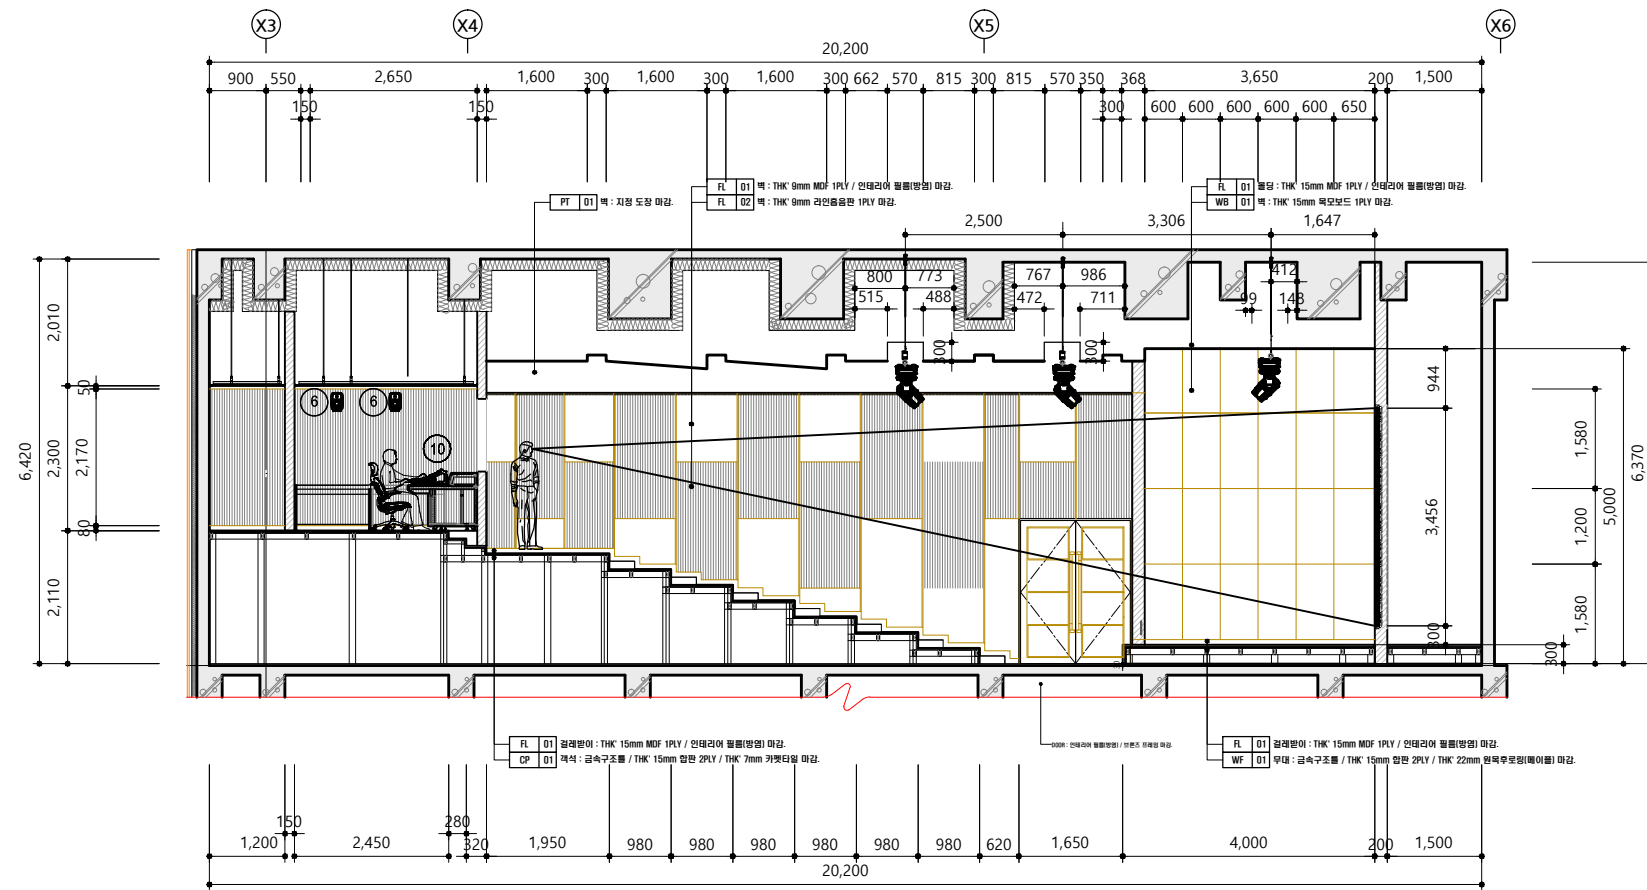

1
 A - 1

지상 9층 무대조명PLAN

A3축척: 1/ 300

DESIGNED BY

CHECKED BY

APPROVED BY

SCALE

DWG NO.

최초

수정

최종

