




**NAM MYUNG**  
 남명아이씨씨 주식회사  
 NAM-MYUNG CONSTRUCTION CO.,LTD.  
 경남 김해시 변화1로 67번길 2 남명프라자 8층  
 본사 : (055)904-8014 FAX : (055)312-8816

### 무대막 커튼 재배치

현장명  
 김해 을하2지구  
 Nsquare 신축공사

NOTE

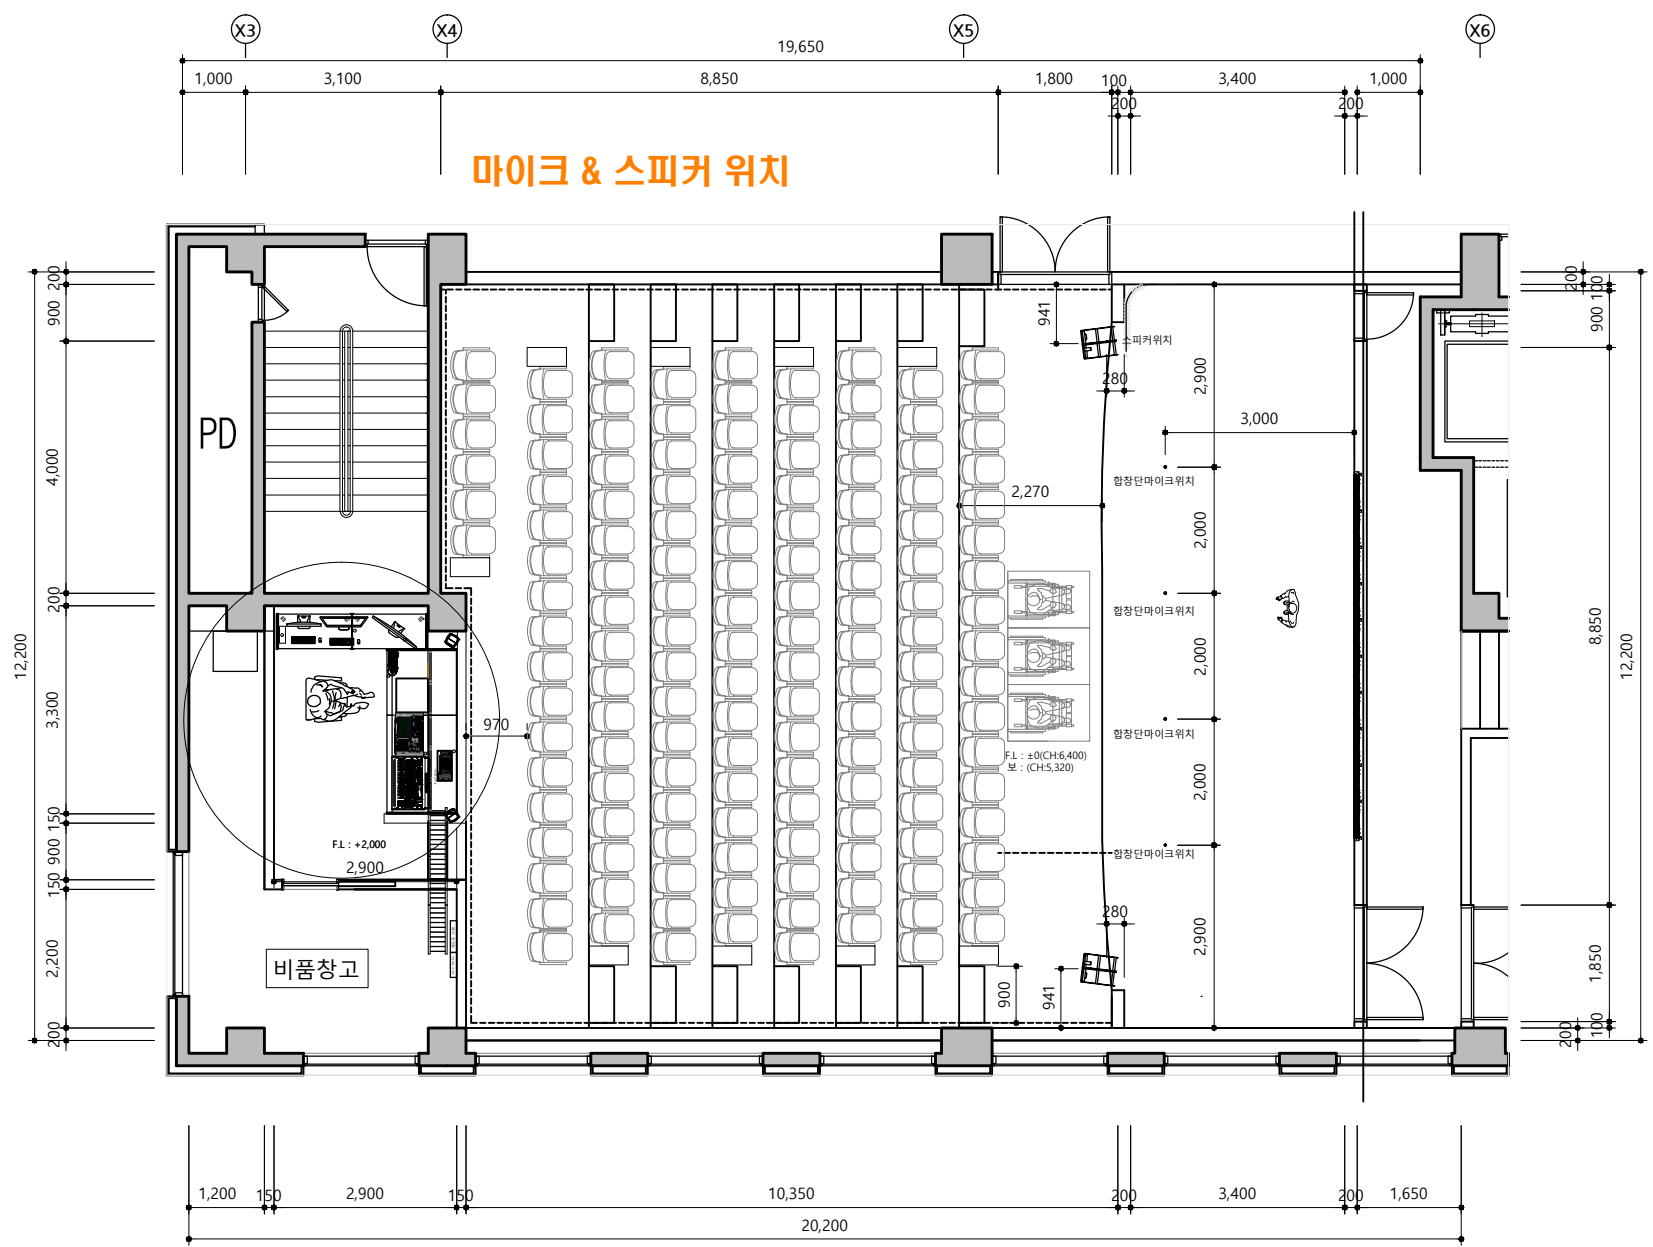

공연장(145석)  
 (일반:142석/장애인:3인)  
 905 211M2(63.83평)

ITEM	SPECIFICATION	Qty
	MAIN SPEAKER (H / MID)	8 / 2
	SUB WOOFER	2
	MONITOR SPEAKER	4
	LED SCREEN (5760*3456)	1
	R' K.M.G.M.P 43 & <math>2 \times 4</math>'	1
	W/L ANTENNA	2
	$\infty$ 1	4

POWER CABLE	
-1	

CORD	CONDUCT SIZE	CABLE LINE	REMARKS
①	22C	VCT 2.5SQ/3C x 1	POWER CABLE
②	22C	2S9F x 1	SPEAKER CABLE
③	22C	L-2T2S x 1 / VCT 1.5SQ*1	K & A?@C - /
④	16C	L5D2V x 1	W/L ANT. CABLE

DRAWING TITLE  
 SCALE  
 DWG NO.  
 최초  
 수정  
 최종

