




**NAM MYUNG**  
 남명아이씨씨 주식회사  
 NAM-MYUNG CONSTRUCTION CO.,LTD.  
 경남 김해시 변화1로 67번길 2 남명프라자 8층  
 본사 : (055)904-8014 FAX : (055)312-8816

현장명

김해 율하2지구  
 Nsquare 신축공사

NOTE

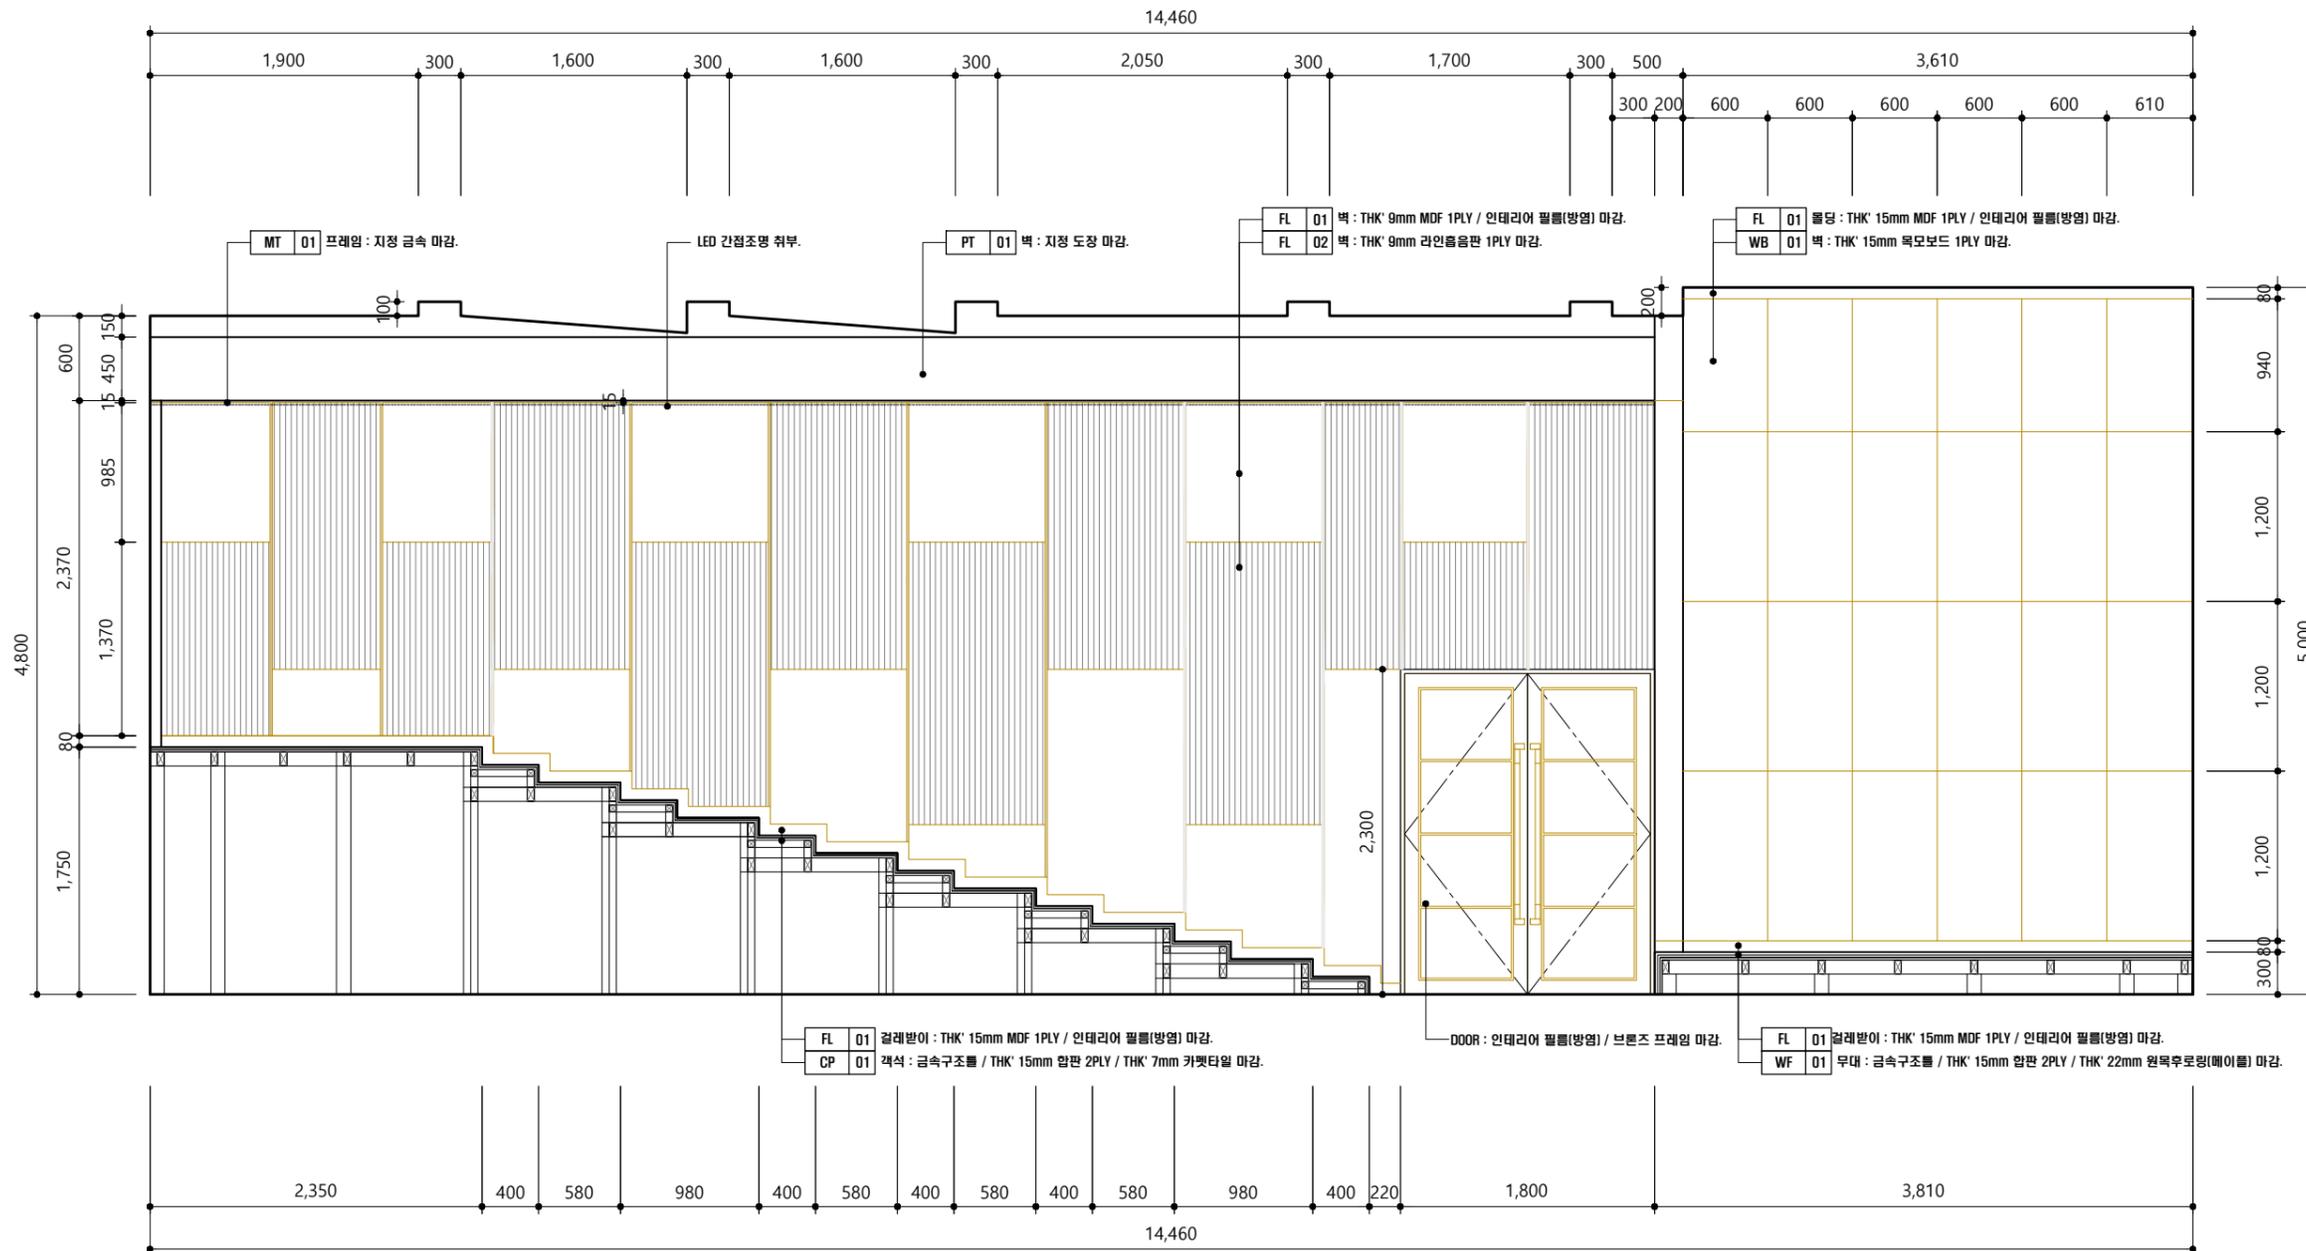

DRAWING TITLE

SCALE

A3 : 1/50

DWG NO.

최초

수정

최종



지상 9층 공연장 입면도-A

SCALE

A1: 1/25  
 A3: 1/50

1

001