




NAM MYUNG
 남명아이씨씨 주식회사
 NAM-MYUNG CONSTRUCTION CO.,LTD.
 경남 김해시 변화1로 67번길 2 남명프라자 8층
 본사 : (055)904-8014 FAX : (055)312-8816

현장명

김해 을하2지구
 Nsquare 신축공사

NOTE

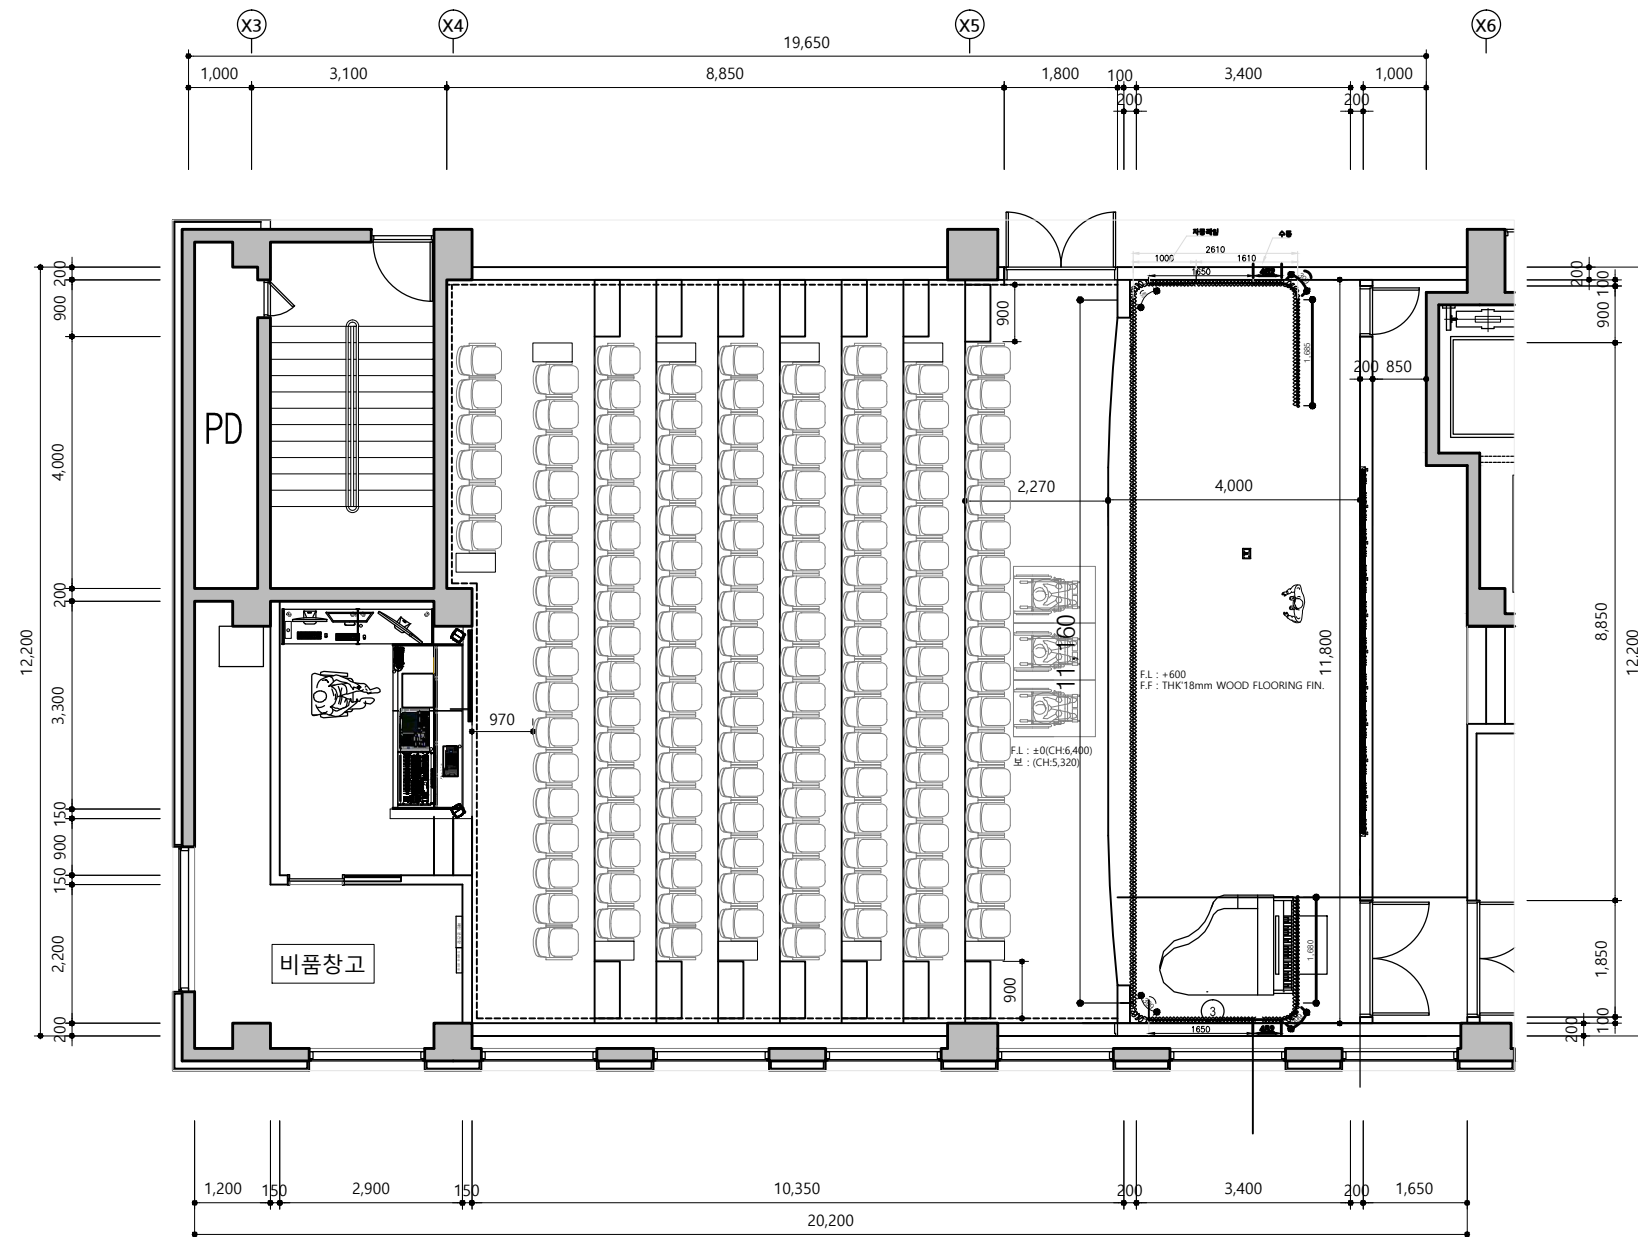

공연장(145석)
 (일반:142석/장애인:3인)
 905 211M2(63.83평)

NOTE

SIGN	DESCRIPTION	SPECIFICATION	REMARK
(a)	바 Y Y & A	8M X 4.6M ÷ ft a R A J	
(b)	바 Y Y B	3M X 4.6M ÷ ft a R A J	
L-1	VCT 2.5SQ / 3C x 1		

1
 A - 1

지상 9층 무대막

A3축척: 1/ 300

DRAWING TITLE
 SCALE
 DWG NO.
 최초
 수정
 최종

