




NAM MYUNG
 남명아이씨씨 주식회사
 NAM-MYUNG CONSTRUCTION CO.,LTD.
 경남 김해시 변화1로 67번길 2 남명프라자 8층
 본사 : (055)904-8014 FAX : (055)312-8816

현장명

김해 을하2지구
 Nsquare 신축공사

NOTE

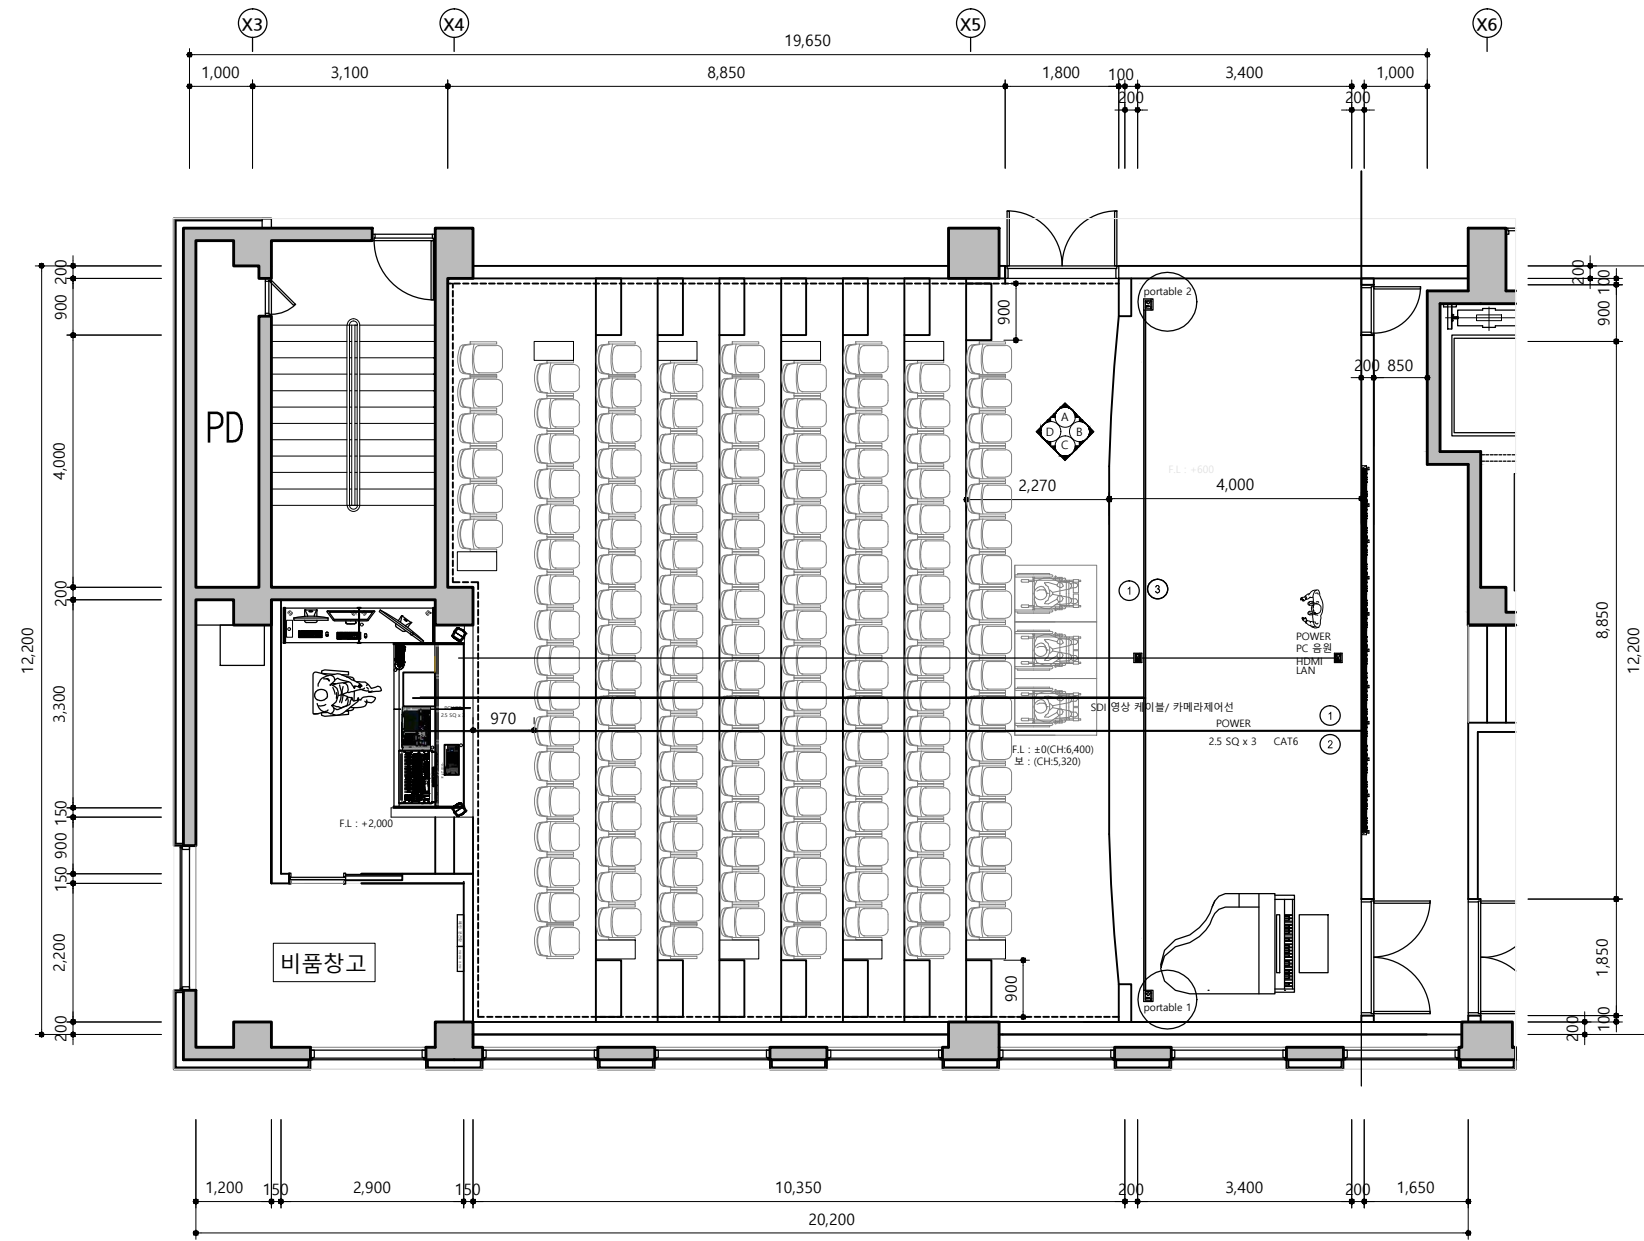

공연장(145석)
 (일반:142석/장애인:3인)
 905 211M2(63.83평)

NOTE

ITEM	SPECIFICATION	Qty
①	LED SCREEN (5760*4032)	1
②	RT KMLGMP 21 & 0" & d A /'	
③	RT KMLGMP 43 & y & d A'	1
④	MULTI JACK PANEL (POWER 1, LAN 1 BNC 1)	2
⑤	MULTI JACK PANEL (POWER1, LAN 1 2RCA, HDMI)	1

POWER CABLE		
- 1 M		
CAT6 JCB		
-		

CORD	CONDUCT SIZE	CABLE LINE	REMARKS
①	22C	VCT 2.5SQ/3C x 1	POWER CABLE
②	36C	CAT6 / VCT 2.5SQ*1	- NMU CP
③	22C	3A4 - A?R3C - /,300(/	A?K CP? - -

지상 9층 영상배선도 (FLOOR)
 A3축척: 1/ 300

DRAWING TITLE
 SCALE
 DWG NO.
 최초
 수정
 최종

