




**NAM MYUNG**  
 남명아이씨씨 주식회사  
 NAM-MYUNG CONSTRUCTION CO.,LTD.  
 경남 김해시 변화1로 67번길 2 남명프라자 8층  
 본사 : (055)904-8014 FAX : (055)312-8816

현장명

김해 을하2지구  
 Nsquare 신축공사

NOTE

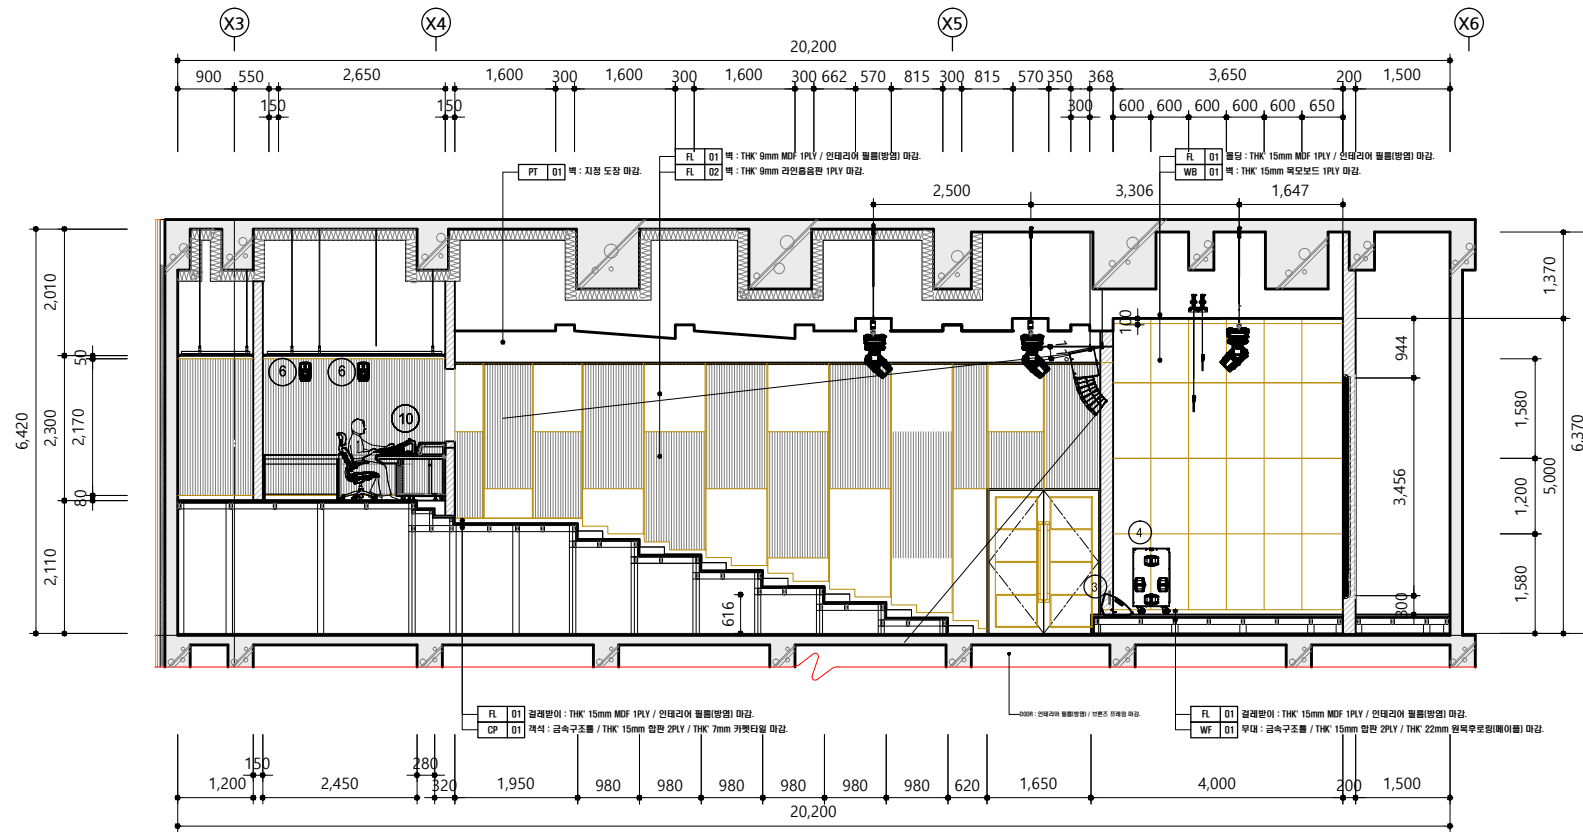

[ NOTE ]

Equipment List					
	Device	Description	Specification	Quantity	Reference
①		LINE ARRAY SPEAKER	3", 600W	6	FLYING
		FLYING SUB WOOFER	8", 800W	2	FLYING
②					
③		MONITOR SPEAKER	12", 250W	4	FLOOR
④		SUB WOOFER SPEAKER	12", 600W	4	FLOOR
⑤		스	8", 250W	2	WALL
⑥		CONTROL SPEAKER	8", 120W	2	WALL
⑦		NFX "	CAMERA	3	CEILING OR WALL
⑧		WIRELESS ANTENNA	900MHZ	2	WALL
⑨		콘솔 탁자	W 5760 x H 4032 mm	1	WALL
⑩		CONSOLE DESK	5BAY	1	FLOOR
		RACK CABINET	ST, 33H	1	FLOOR
⑪		이음 패널	65"	2	WALL
⑫		이음 패널	53 &#x2D; 8"	1	WALL

1  
A - 1

지상 9층 음향배선도 (단면도)

A3축척: 1/ 300

DESIGNED BY

CHECKED BY

APPROVED BY

SCALE

DWG NO.

최초

수정

최종

